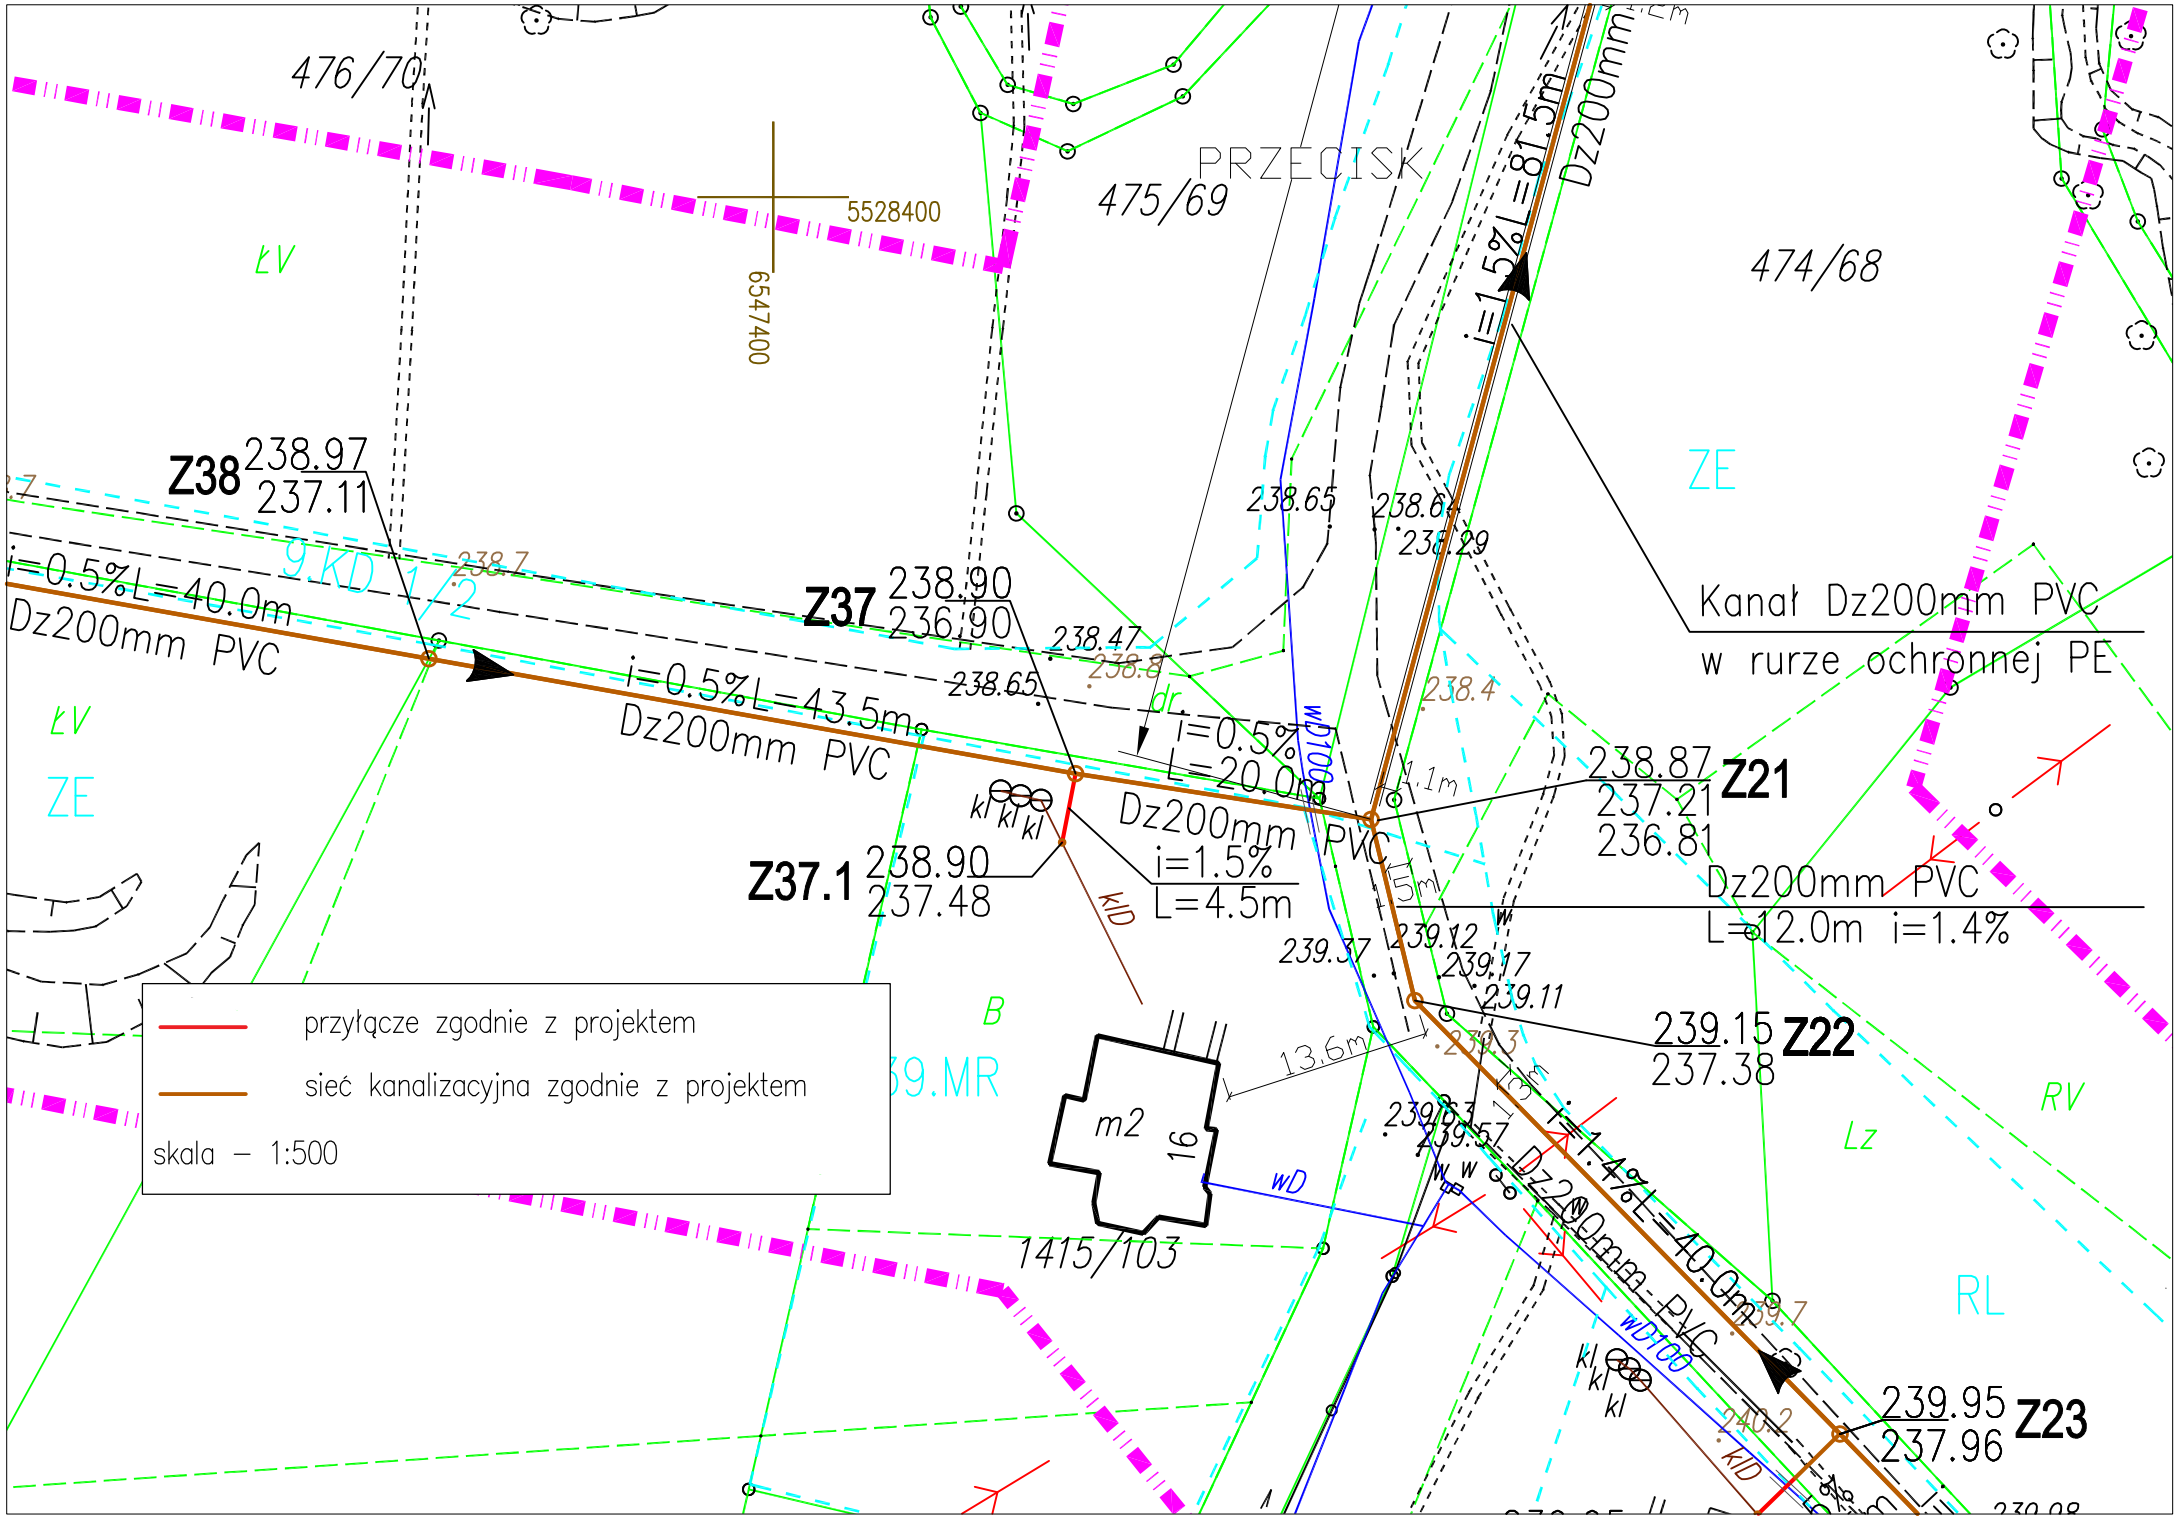
476/70
475/69
474/68
PRZECISK
5528400
6547400
ŁV
ZE
RV
RL
Lz
B
Z38 238.97 237.11
Z37 238.90 236.90
Z37.1 238.90 237.48
Z21 238.87 237.21 236.81
Z22 239.15 237.38
Z23 239.95 237.96
i=0.5% L=40.0m Dz200mm PVC
i=0.5% L=43.5m Dz200mm PVC
i=0.5% L=20.0m
Dz200mm PVC i=1.5% L=4.5m
i=1.5% L=81.5m Dz200mm PVC
Kanał Dz200mm PVC w rurze ochronnej PE
Dz200mm PVC L=12.0m i=1.4%
i=1.4% L=40.0m Dz200mm PVC
13.6m
m2
16
1415/103
9.KD 1.2
wD100
kD
kl
238.65
238.64
238.29
238.47
238.4
239.37
239.12
239.17
239.11
239.63
239.51
239.7
240.2
przyłącze zgodnie z projektem
sieć kanalizacyjna zgodnie z projektem
skala – 1:500