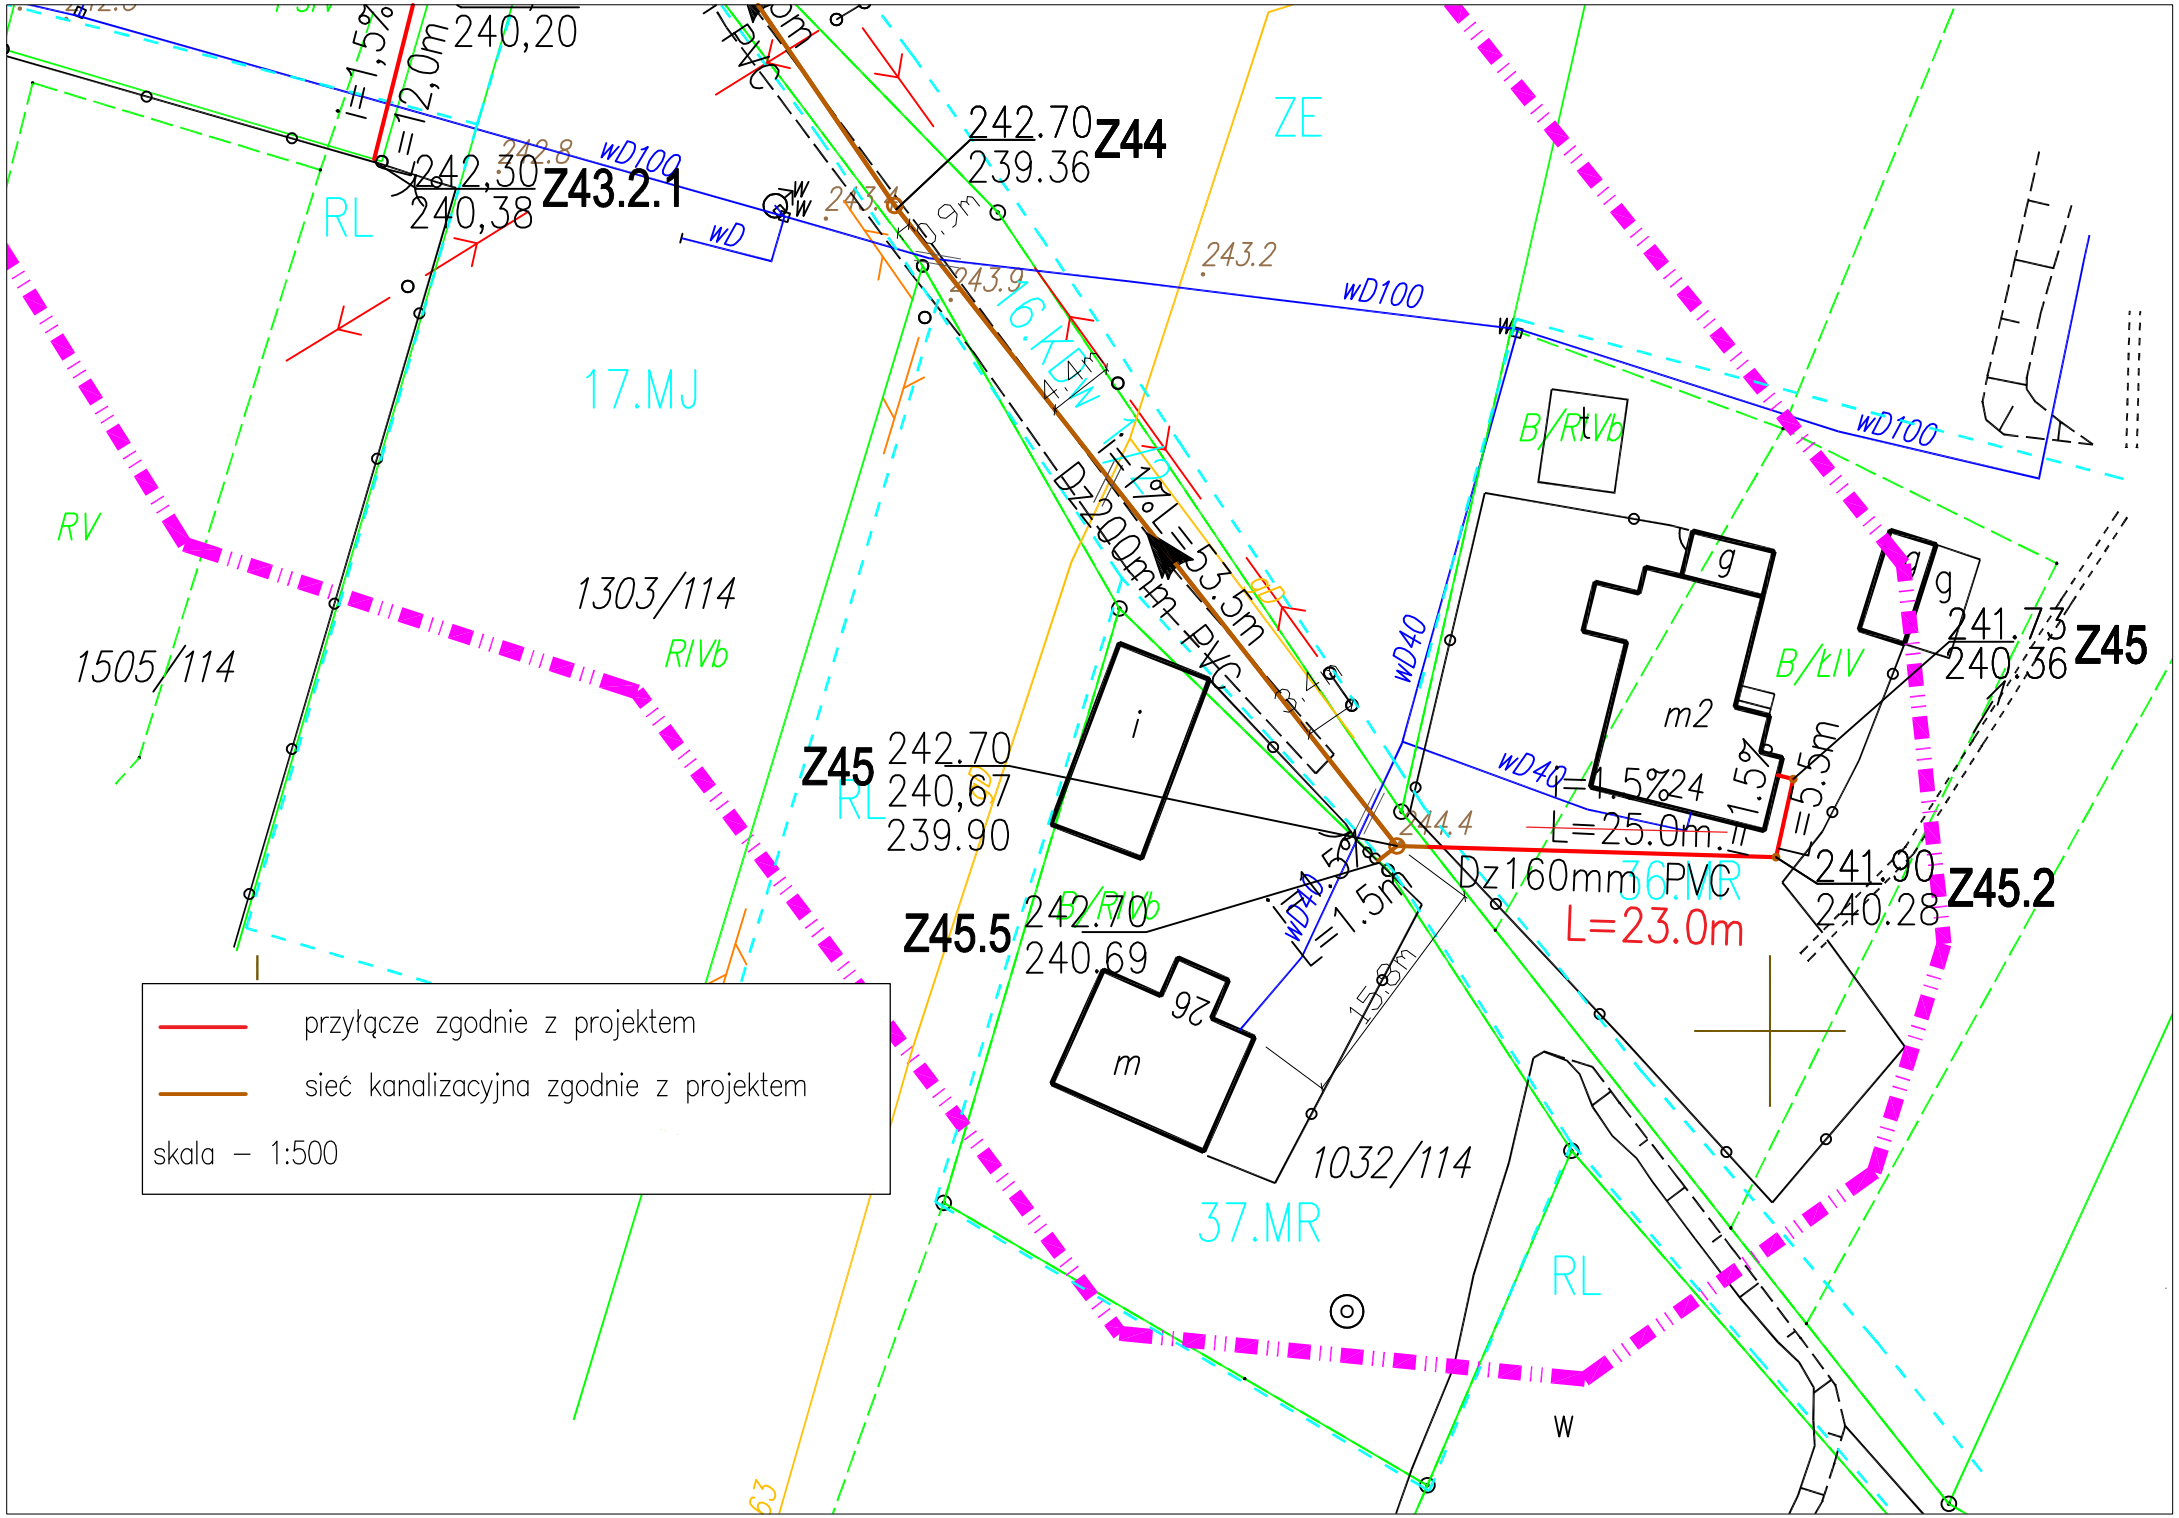
i=1,5%
l=12,0m
240,20
242,30
240,38
Z43.2.1
242.8
wD100
wD
RL
242.70
239.36
Z44
243.4
10,9m
243.9
243.2
ZE
wD100
16.KDW
17.MJ
i=1%L=53.5m
Dz200mm PVC
RV
1303/114
RIVb
1505/114
B/RIVb
t
g
g
g
wD40
B/ŁIV
m2
241.73
240.36
Z45
i
Z45
242.70
240,67
239.90
RL
wD40 i=1.5%24
L=25.0m
1.5%
l=5.5m
244.4
Dz160mm PVC
L=23.0m
36.MR
241.90
240.28
Z45.2
Z45.5
242.70
240.69
B/RIVb
wD40 i=1.5%
L=1.5m
15.8m
26
m
1032/114
37.MR
RL
W
przyłącze zgodnie z projektem
sieć kanalizacyjna zgodnie z projektem
skala – 1:500